

ΕΦΗΜΕΡΙΣ ΤΗΣ ΚΥΒΕΡΝΗΣΕΩΣ
ΤΗΣ ΕΛΛΗΝΙΚΗΣ ΔΗΜΟΚΡΑΤΙΑΣ

ΕΝ ΑΘΗΝΑΙΣ ΤΗι 5 ΦΕΒΡΟΥΑΡΙΟΥ 1979 | ΤΕΥΧΟΣ ΤΕΤΑΡΤΟΝ | ΑΡΙΘΜΟΣ ΦΥΛΛΟΥ 72

ΠΕΡΙΕΧΟΜΕΝΑ

ΑΠΑΛΛΟΤΡΙΩΣΕΙΣ

ΑΝΑΚΟΙΝΩΣΕΙΣ

Περὶ ἀνακοινώσεως παρακαταθέσεως ἀποζημιώσεως γιὰ ἀπαλλοτρίωση ἀκινήτων γιὰ τὴν κατασκευὴ τῆς Ἐθνικῆς ὁδοῦ Ἰσθμοῦ Κορίνθου - Ἐπιδαύρου. 1

ΠΟΛΕΟΔΟΜΙΑ

ΑΠΟΦΑΣΕΙΣ

Περὶ τροποποιήσεως τοῦ ρυμοτομικοῦ σχεδίου Νέας Χαλκηδόνος (Ἀττικῆς) δι' ἐπαυξήσεως ἐγκριθέντος χώρου δι' ἀνέγερσιν Σχολείου. 2

Περὶ καθορισμοῦ ὁρίων οἰκισμοῦ ποὺ προϋπάρχει τοῦ 1923, Κοινότητας Παραλίας Τυροῦ στὸ Ν. Ἀρκαδίας. 3

Περὶ ἐγκρίσεως τῆς ἀπὸ 19.7.78 ἐκθέσεως καθορισμοῦ ὁρίων οἰκισμοῦ Δολιανῶν Ἰωαννίνων. 4

ΑΠΑΛΛΟΤΡΙΩΣΕΙΣ

ΑΝΑΚΟΙΝΩΣΕΙΣ

Ἀριθ. Β. 7011/Φ. 17 π. (1)

Περὶ ἀνακοινώσεως παρακαταθέσεως ἀποζημιώσεως γιὰ ἀπαλλοτρίωση ἀκινήτων γιὰ τὴν κατασκευὴ τῆς Ἐθν. ὁδοῦ Ἰσθμοῦ Κορίνθου-Ἐπιδαύρου.

Ο ΥΠΟΥΡΓΟΣ ΔΗΜΟΣΙΩΝ ΕΡΓΩΝ

Ἔχοντας ὑπόψη τὰ ἄρθρα 7 καὶ 8 τοῦ Ν.Δ. 797/1971 «περὶ ἀναγκαστικῶν ἀπαλλοτριώσεων» γνωστοποιοῦμε σὲ ὅσους ἔχουν ἢ διεκδικοῦν δικαιώματα κυριότητας σὲ ἀκίνητα ποὺ ἀπαλλοτριώθηκαν ἀναγκαστικὰ μὲ τὴ Δ. 3919/4482/72 κοινὴ ἀπόφαση τῶν Ὑπουργῶν Οἰκονομικῶν καὶ Δημοσίων Ἔργων (ΦΕΚ 175/72 τ. Δ' γιὰ τὴν κατασκευὴ τῆς Ἐθν. ὁδοῦ Ἰσθμοῦ Κορίνθου-Ἐπιδαύρου χ.θ. 43/315 ἕως 47/483, καθὼς καὶ τοὺς ἐνυπόθηκους δανειστὲς καὶ τοὺς τρίτους γενικὰ διεκδικητὲς τῶν ἀκινήτων αὐτῶν, ὅτι ἡ ἀποζημίωση τῆς ἐδαφικῆς ἐπιφάνειας καὶ τῶν ἐπικειμένων της, ὅπως περιγράφονται στὸ σχετικὸ κτηματολογικὸ πίνακα, ἡ ὁποία καθορίστηκε μὲ τὴ 270/75 ἀπόφαση τοῦ Μονομ. Πρωτοδ. Ναυπλίου ἔχει παρακατατεθεῖ στὸ Γραφεῖο Παρ/κῶν Ναυπλίου καὶ ἔχει ἐκδοθεῖ τὸ 6937/21.12.78 γραμμάτιο συστάσεως παρακαταθήκης δρχ. (76.350).

Ἡ ἀποζημίωση θὰ ἀποδοθεῖ στὰ πρόσωπα ποὺ θὰ ἀναγνωρισθοῦν δικαιοῦχοι κατὰ τὴν νόμιμη διαδικασία.

Ἡ ἀνακοίνωση αὐτὴ νὰ δημοσιευθεῖ στὴν Ἐφημερίδα τῆς Κυβερνήσεως.

Ἀθῆναι, 27 Ἰανουαρίου 1979

Μὲ ἐντολὴ Ὑπουργοῦ
Ὁ Διευθυντὴς
Ν. ΚΑΤΣΙΦΗΣ

ΠΟΛΕΟΔΟΜΙΑ

ΑΠΟΦΑΣΕΙΣ

Ἀριθ. Γ 35297/2772 (2)

Περὶ τροποποιήσεως τοῦ ρυμοτομικοῦ σχεδίου Νέας Χαλκηδόνος (Ἀττικῆς) δι' ἐπαυξήσεως ἐγκριθέντος χώρου δι' ἀνέγερσιν Σχολείου.

Ο ΥΠΟΥΡΓΟΣ ΔΗΜΟΣΙΩΝ ΕΡΓΩΝ

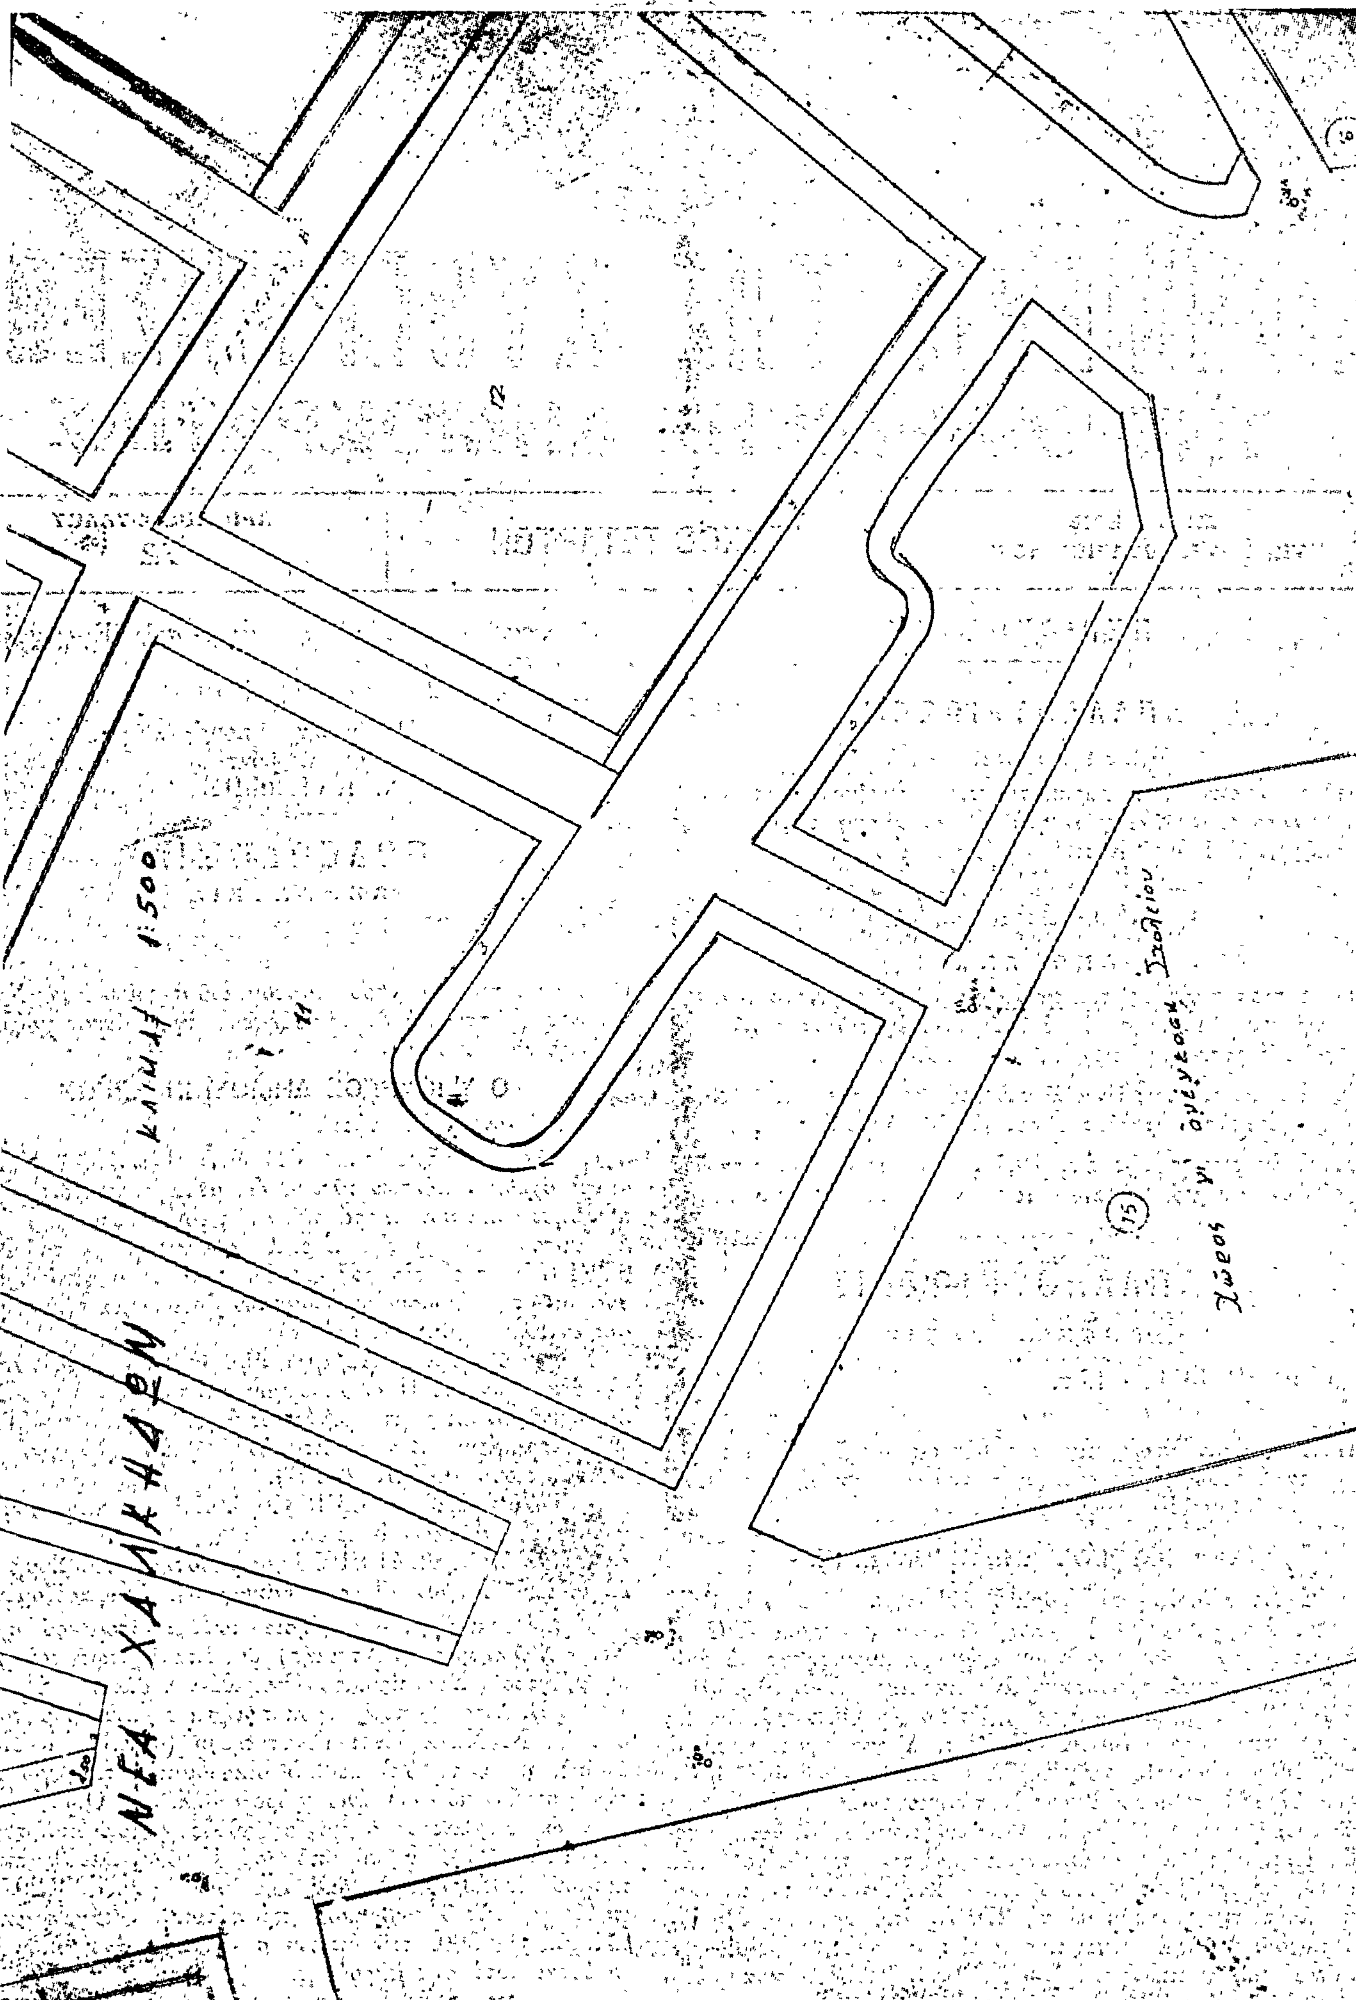
Ἔχοντες ὑπ' ὄψει:

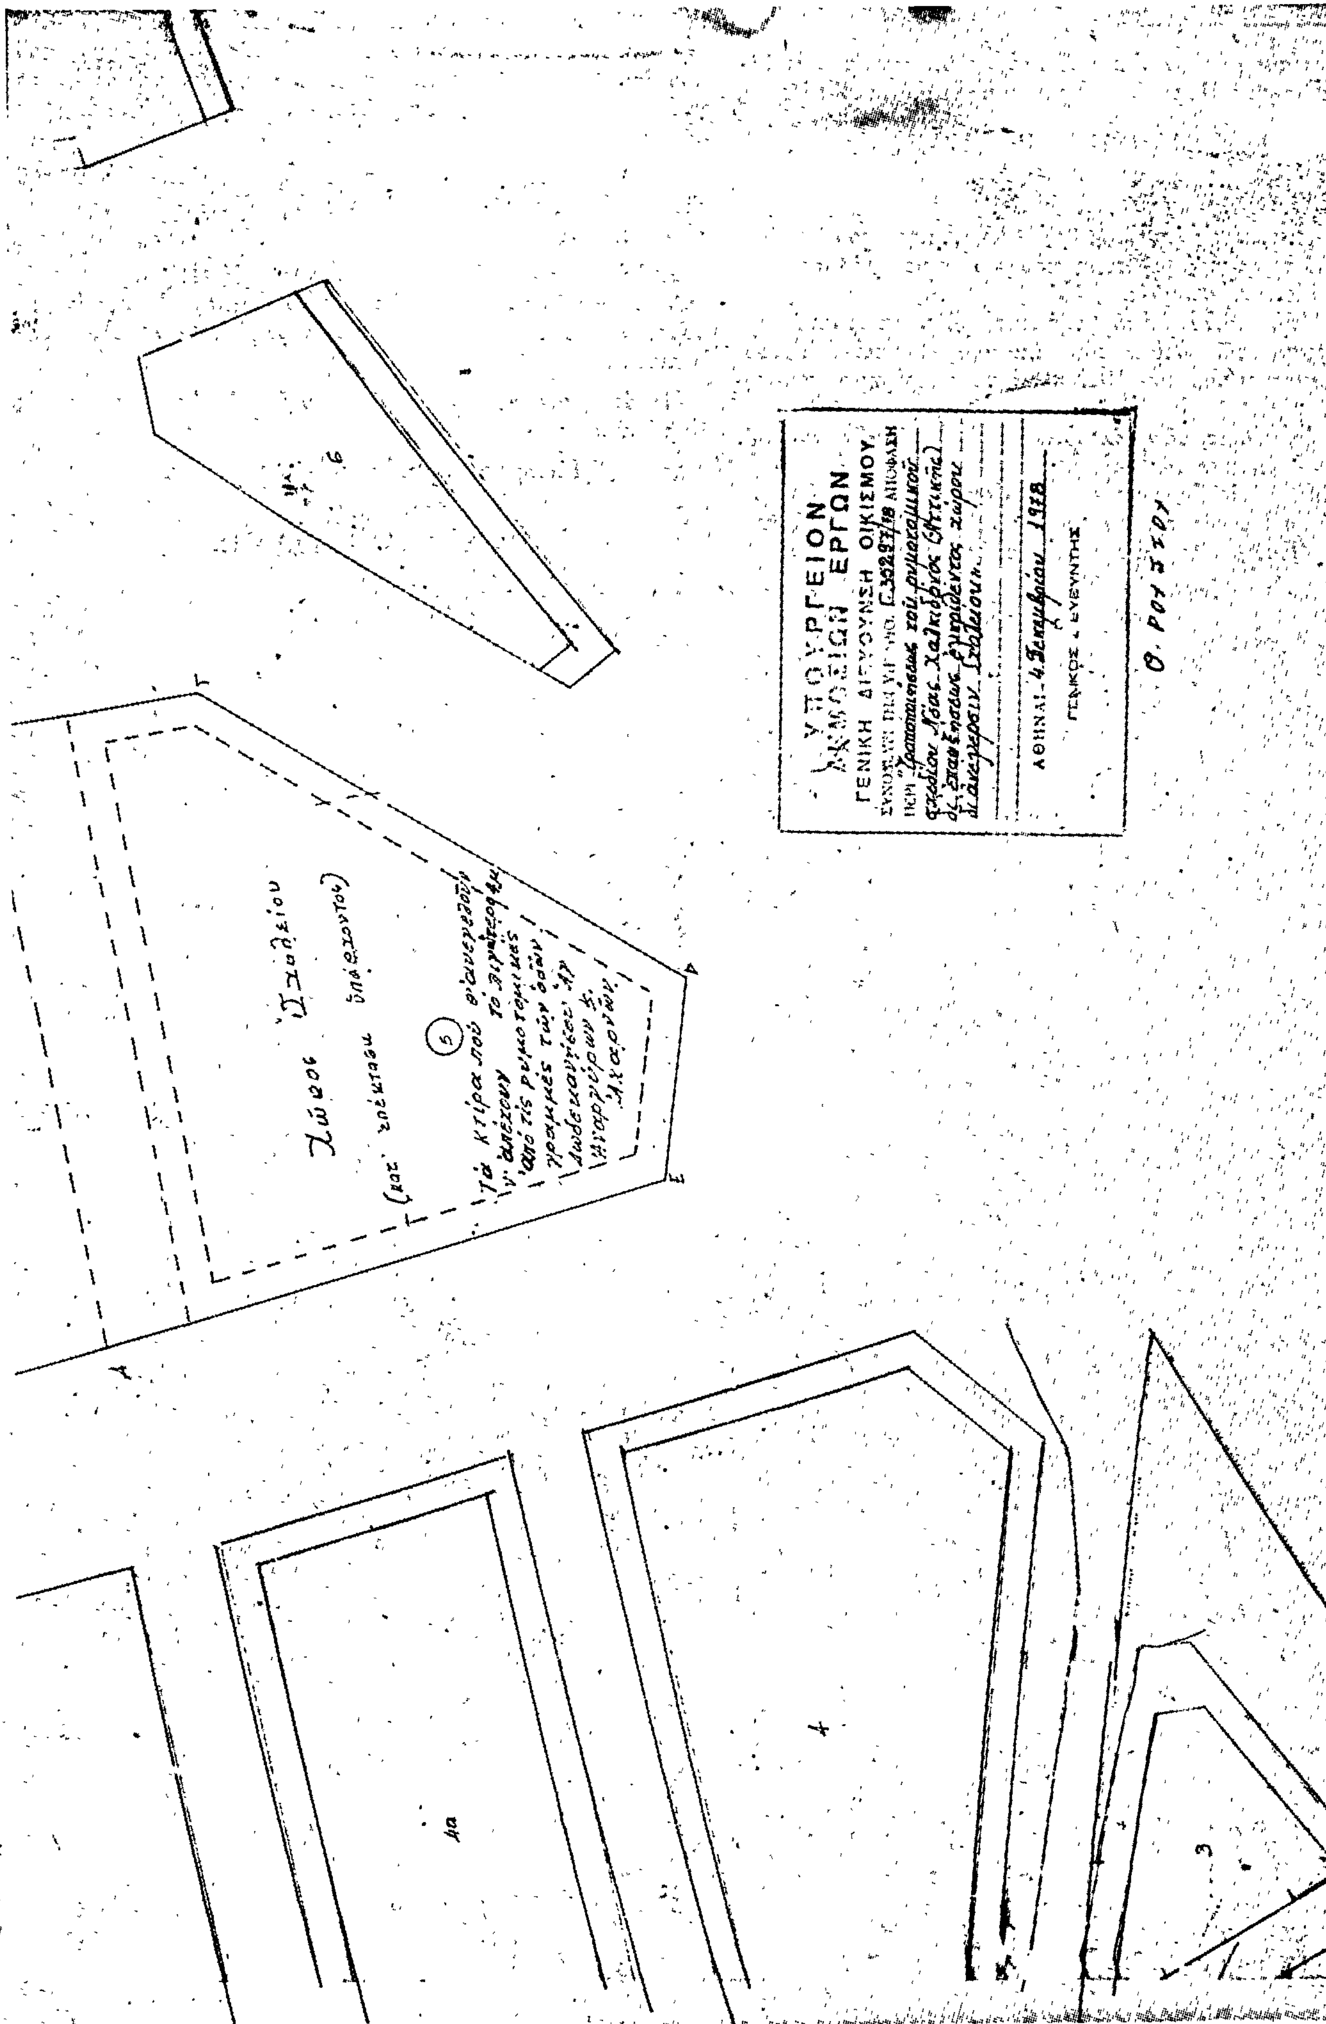
1. Τὰς διατάξεις: α) Τοῦ ἀπὸ 17.7.1923 Ν. Δ/τος «περὶ σχεδίων πόλεων κλπ.», ὡς μεταγενεστέρως ἐτροποποιήθησαν καὶ συνεπληρώθησαν καὶ εἰδικώτερον τοῦ ἄρθρου 29 αὐτοῦ καὶ β) τῆς παρ. 2 τοῦ ἄρθρου 4 τοῦ Νόμου 622/1977 «περὶ εἰσπράξεως ὑπὸ τοῦ Δημοσίου Ταμείου τῶν διὰ τὴν ἔκδοσιν οἰκοδομικῶν ἀδειῶν καταβαλλομένων φόρων κλπ.» (Φ.Ε.Κ. 171/Α).
2. Τὴν ὑπ' ἀριθ. ΕΔ2/α/04/59/Φ.Θ.2.1.1/29.3.1978 κοινὴν ἀπόφασιν τοῦ Πρωθυπουργοῦ καὶ τοῦ Ὑπουργοῦ Δημοσίων Ἔργων «περὶ μεταβιβάσεως ἁρμοδιοτήτων τοῦ Ὑπουργοῦ Δημοσίων Ἔργων εἰς τὸν Ὑφυπουργὸν τοῦ αὐτοῦ Ὑπουργείου» (Φ.Ε.Κ. 282/Β).
3. Τὸ ὑπ' ἀριθ. 54466/18346/6.6.78 ἔγγραφον τοῦ Ὀργανισμοῦ Σχολικῶν Κτιρίων.
4. Τὴν ὑπ' ἀριθ. 410/1978 γνωμοδότησιν τοῦ Συμβουλίου Δημοσίων Ἔργων (Τμῆμα Οἰκισμοῦ), ἀποφασίζομεν:

Ἐγκρίνεται ἡ τροποποίησις τοῦ ρυμοτομικοῦ σχεδίου Νέας Χαλκηδόνος (Ἀττικῆς) δι' ἐπαυξήσεως τοῦ χώρου δι' ἀνέγερσιν Σχολείου, τοῦ ἐγκριθέντος διὰ τοῦ ἀπὸ 11.7.1969 Β. Δ/τος «περὶ τροποποιήσεως τοῦ ρυμοτομικοῦ σχεδίου Ν. Χαλκηδόνος (Ἀττικῆς)» (Φ.Ε.Κ. 148/Δ/28.7.1969), κατὰ τὸ ὑπ' ἀριθ. 5 οἰκοδομικὸν τετράγωνον καὶ τὴν μεταξὺ τῶν ὡς ἄνω χώρων δηλ. τῶν Ο.Τ. 5 καὶ 15 ὁδὸν ὡς ἐμφαίνεται ὁ ἑνιαῖος αὐτὸς χῶρος ὑπὸ στοιχεῖα Α,Β,Γ,Δ,Ε,Ζ,Α εἰς τὸ ὑπὸ τοῦ Γενικοῦ Διευθυντοῦ Οἰκισμοῦ τεθεωρημένον διὰ τῆς ὑπ' ἀριθ. Γ. 35297/1978 πράξεως αὐτοῦ σχετικὸν πρωτότυπον διάγραμμα ὑπὸ κλίμακα 1:500, τοῦ ὁποίου συνοπτικὸν ἀντίτυπον δημοσιεύεται μετὰ τῆς παρούσης.

Ἐν Ἀθήναις τῇ 4 Δεκεμβρίου 1978

Ο ΥΦΥΠΟΥΡΓΟΣ
ΣΤΕΦΑΝΟΣ ΜΑΝΟΣ


ΝΕΑ ΧΑΛΚΗΔΩΝ
κλιμ. 1:500
Χώρος για ανέγερση Σχολείου
12
15


4α
4
3
6
5
Χώρος Σχολείου
ΥΠΟΥΡΓΕΙΟΝ
ΔΗΜΟΣΙΩΝ ΕΡΓΩΝ
ΓΕΝΙΚΗ ΔΙΕΥΘΥΝΣΗ ΟΙΚΙΣΜΟΥ
ΑΘΗΝΑΙ 4 Σεπτεμβρίου 1978
ΓΕΝΙΚΟΣ ΔΙΕΥΘΥΝΤΗΣ

'Αριθ. 11982/78 (3)

Περὶ καθορισμοῦ ὁρίων οἰκισμοῦ ποὺ προϋπάρχει τοῦ 1923, Κοινότητας Παραλίας Τυροῦ στὸ Ν. 'Αρκαδίας.

Ο ΝΟΜΑΡΧΗΣ ΑΡΚΑΔΙΑΣ

Ἔχοντας ὑπόψη :

1. Τὶς διατάξεις τῆς Ε35400/6.12.75 «περὶ τοῦ τρόπου καθορισμοῦ τῶν ὁρίων οἰκισμῶν πρὸ τοῦ ἔτους 1923 στερουμένων σχεδίων ρυμοτομίας.

2. Τὴν ἀπὸ 3.8.77 ἔκθεση τῆς κατὰ νόμο ἐπιτροπῆς γιὰ τὸν καθορισμὸ τῶν ὁρίων τοῦ οἰκισμοῦ Παραλίας Τυροῦ (τοῦ προϋφισταμένου τοῦ 1923) καὶ τὸ σκαρίφημα ποὺ τὴ συνοδεύει.

3. Τὶς ἐνστάσεις τῶν κατοίκων ποὺ ὑποβλήθηκαν καὶ ζητοῦν τὴν ἐπέκταση τῶν ὁρίων.

4. Τὸ 591/31.10.78 ἔγγραφο τῆς Κοιν. Παραλίας Τυροῦ, μὲ τὸ ὁποῖο ὁ Πρόεδρος τῆς Κοιν. ἐκφράζει ἀντίθεση πρὸς τὴ γνώμη τῆς 'Επιτροπῆς καὶ προτείνει ἐπέκταση τῶν ὁρίων.

5. Τὴ σύμφωνη γνωμοδότηση τοῦ Νομαρχιακοῦ Συμβουλίου Δ.Ε. ποὺ διατυπώθηκε στὸ 17/1.12.78 πρακτικὸ ὑπὲρ τῆς ἀπορρίψεως τῶν ἐνστάσεων καὶ τῆς ἐπιφυλάξεως τοῦ προέδρου καὶ ὑπὲρ τῆς ἐγκρίσεως τῶν ὁρίων σύμφωνα μὲ τὴ γνώμη τῆς πλειοψηφίας τῶν μελῶν τῆς 'Επιτροπῆς, ἀποφασίζουμε :

1. 'Απορρίπτουμε τὶς ἐνστάσεις καὶ τὴν ἐπιφύλαξη τοῦ τρίτου μέλους τῆς 'Επιτροπῆς δηλαδὴ τοῦ προέδρου τῆς Κοινότητας, καὶ

2. 'Εγκρίνουμε τὰ ὅρια τοῦ οἰκισμοῦ τῆς Παραλίας Τυροῦ, ὅπως καθορίζονται μὲ τὴν ἀπὸ 3.8.77 ἔκθεση καὶ σκαρίφημα σύμφωνα μὲ τὴν γνώμη τῆς πλειοψηφίας τῶν μελῶν τῆς 'Επιτροπῆς.

'Η ἀπόφαση αὐτὴ νὰ δημοσιευθεῖ στὴν 'Εφημερίδα τῆς Κυβερνήσεως.

Τρίπολη, 8 'Ιανουαρίου 1979

'Ο Νομάρχης
ΒΑΣ. ΑΝΑΣΤΑΣΙΑΔΗΣ

ΣΚΑΡΙΦΗΜΑ ΚΑΘΟΡΙΣΜΟΥ ΟΡΙΩΝ ΟΙΚΙΣΜΟΥ ΠΑΡΑΛΙΑΣ ΤΥΡΟΥ

Ἀριθ. ΤΥ 19623/8843/78 (4)

Περὶ ἐγκρίσεως τῆς ἀπὸ 19.7.78 ἐκθέσεως καθορισμοῦ ὁρίων οἰκισμοῦ Δολιανῶν Ἰωαννίνων.

Ο ΝΟΜΑΡΧΗΣ ΙΩΑΝΝΙΝΩΝ

Ἔχοντας ὑπόψη :

1. Τὶς διατάξεις τῆς ἀριθ. 35400/6.12.1975 ἀποφάσεως τοῦ Ὑφ/γοῦ Δημ. Ἔργων «περὶ τοῦ τρόπου καθορισμοῦ ὁρίων οἰκισμῶν πρὸ τοῦ ἔτους 1923 στερουμένων σχεδίων ρυμοτομίας» καθὼς καὶ τῆς Ε. 22812/13.7.1977 (ἐγκ. 37) διαταγῆς διευκρινιστικῆς τῆς ἀνωτέρω ἀποφάσεως.

2. Τὴν ἀριθ. ΤΥ 10967/4453/5.8.77 ἀπόφασή μας μὲ θέμα σύσταση ἐπιτροπῆς γιὰ τὸν καθορισμὸ ὁρίων τοῦ οἰκισμοῦ Δολιανῶν Ἰωαννίνων.

3. Ἡ ἀπὸ 19.7.78 ἔκθεση καὶ τοπογραφικὸ σκαρίφημα καθορισμοῦ ὁρίων οἰκισμοῦ Δολιανῶν Ἰωαννίνων ποὺ συντάχθηκε ἀπὸ τὴν ἐν λόγῳ ἐπιτροπὴ καὶ στὰ ὁποῖα περιγράφονται καὶ ἀποτυπώνονται οἱ χαρακτηριστικὲς οἰκοδομὲς γιὰ τὸν καθορισμὸ τῶν ἐν λόγῳ ὁρίων.

4. Τὴν ἀριθ. Πρωτ. 1157/10.11.78 ἀναφορὰ τῆς Κοινότητος Δολιανῶν Ἰωαννίνων ποὺ ἀναφέρει ὅτι κατὰ τῆς ὑπόψη ἐκθέσεως οὐδεμία ἔνσταση ὑποβλήθηκε, βλέποντας δὲ τὴν γνώμη τοῦ Περ. Συμβ. Δ.Ε. Ν.Ι. διατυπώθηκε στὴν ἀριθ. 28/5.12.78 πράξη του, ἐπειδή :

α) Τὰ ὅρια τοῦ οἰκισμοῦ Δολιανῶν Ἰωαννίνων ὅπως τοποθετήθηκαν ἀπὸ τὴν ἐπιτροπὴ καὶ τὰ ὁποῖα περιγράφονται στὴν ἐν λόγῳ ἔκθεση, ἀνταποκρίνονται στὶς διατάξεις τῆς ἀνωτέρω ἀποφάσεως (παρ. 1).

β) Κατὰ τῆς ὑπόψη ἐκθέσεως οὐδεμία ἔνσταση ὑποβλήθηκε, ἀποφασίζουμε :

Ἐγκρίνουμε τὴν ἀπὸ 19.7.1978 ἔκθεση καθορισμοῦ ὁρίων Κοινότητας Δολιανῶν Ἰωαννίνων ὅπως συντάχθηκε ἀπὸ τὴν ἐν λόγῳ, ἐπιτροπή.

Ἡ ἀπόφαση αὐτὴ νὰ δημοσιευθεῖ στὴν Ἐφημερίδα τῆς Κυβερνήσεως.

Ἰωάννινα, 10 Ἰανουαρίου 1979

Ὁ Νομάρχης
Λ. ΦΩΤΟΠΟΥΛΟΣ

ΕΚΘΕΣΗ

Καθορισμοῦ ὁρίων κοινότητας Δολιανῶν Ἰωαννίνων

Οἱ α) Ἠλίας Κόλλιας τοπ/φος μηχ/κὸς «ἐπὶ συμβάσει» τῆς Δ.Τ.Υ.Ν.Ι.
β) Κιτσάκης Βασίλης ἐργοδηγὸς «ἐπὶ7οβ» τῆς Δ.Τ.Υ.Ν.Ι.
γ) Τζαβέλλας Κων/νος Πρόεδρος Κοιν. Δολιανῶν

Οἱ ὁποῖοι ἀποτελοῦμε ἐπιτροπὴ γιὰ τὸν καθορισμὸ τοῦ πρὶν ἀπ' τὸ 1923 οἰκισμοῦ Δολιανῶν Ἰωαννίνων βάσει τῆς ΤΥ 10967/4453/5.8.77 ἀποφάσεως τοῦ Νομάρχη καὶ σύμφωνα μὲ τὴν Ε. 35.400/6.12.75 ἀπόφαση τοῦ Ὑπουργοῦ Δημ. Ἔργων, συγκεντρωθήκαμε μετὰ ἀπὸ πρόσκληση τοῦ Κόλλια Ἠλία,στὶς 7.7.78 στὴν Κοινότητα Δολιανῶν καὶ ἀποφασίσαμε ὁμόφωνα τὴν οριοθέτηση τῆς Κοινότητας ἀπ. τὶς παρακάτω χαρακτηριστικὲς οἰκοδομὲς καὶ ἰδιοκτησίες :

1. Δεξαμενή.
2. Τριάντα (30) μέτρα Βόρεια Πτηνοτροφείου Δημ. Τζαμίχα.
3. Τριάντα (30) μέτρα Βόρεια οἰκίας Δημ. Σπανοῦ.
4. Πενήντα (50) μέτρα Ἀνατολικὰ οἰκίας Ἀθαν. Τότου.
5. Τριάντα (30) μέτρα Ἀνατολικὰ εἰκονοστασίου.
6. Εἰκονοστάσι.
7. Τριάντα (30) μέτρα Βορειοανατολικὰ Γηπέδου.
8. Τριάντα (30) μέτρα Νοτιοανατολικὰ Ἁγίου Γεωργίου.
9. Νεκροταφεῖο (Ἅγιος Δημήτριος).
10. Τριάντα (30) μέτρα Νότια ἀγροτικῆς ὁδοῦ.
11. Παλαιὰ οἰκία Ἠλία Νάκου.
12. Εἴκοσι (20) μέτρα Νοτιοδυτικὰ Καλύβας Ἰωάννου Πάλλα.
13. Τριάντα (30) μέτρα Νοτιοδυτικὰ οἰκίας Ἠλία Κοκκινοπούλου.
14. Οἰκία Παντελῆ Καραντάνη.
15. Οἰκία Νικ. Γκόνη.
16. Οἰκία Σπυρ. Γκόνη.
17. Σταῦλος Μιχ. Γκολημήτη.
18. Εἰκονοστάσι Ἅγιος Κων/νος.

Οἱ παραπάνω χαρακτηριστικὲς οἰκοδομὲς καὶ ἰδιοκτησίες φαίνονται καὶ στὸ τοπ. σκαρίφημα τοῦ οἰκισμοῦ πού σύνταξε ἡ ἐπιτροπή.

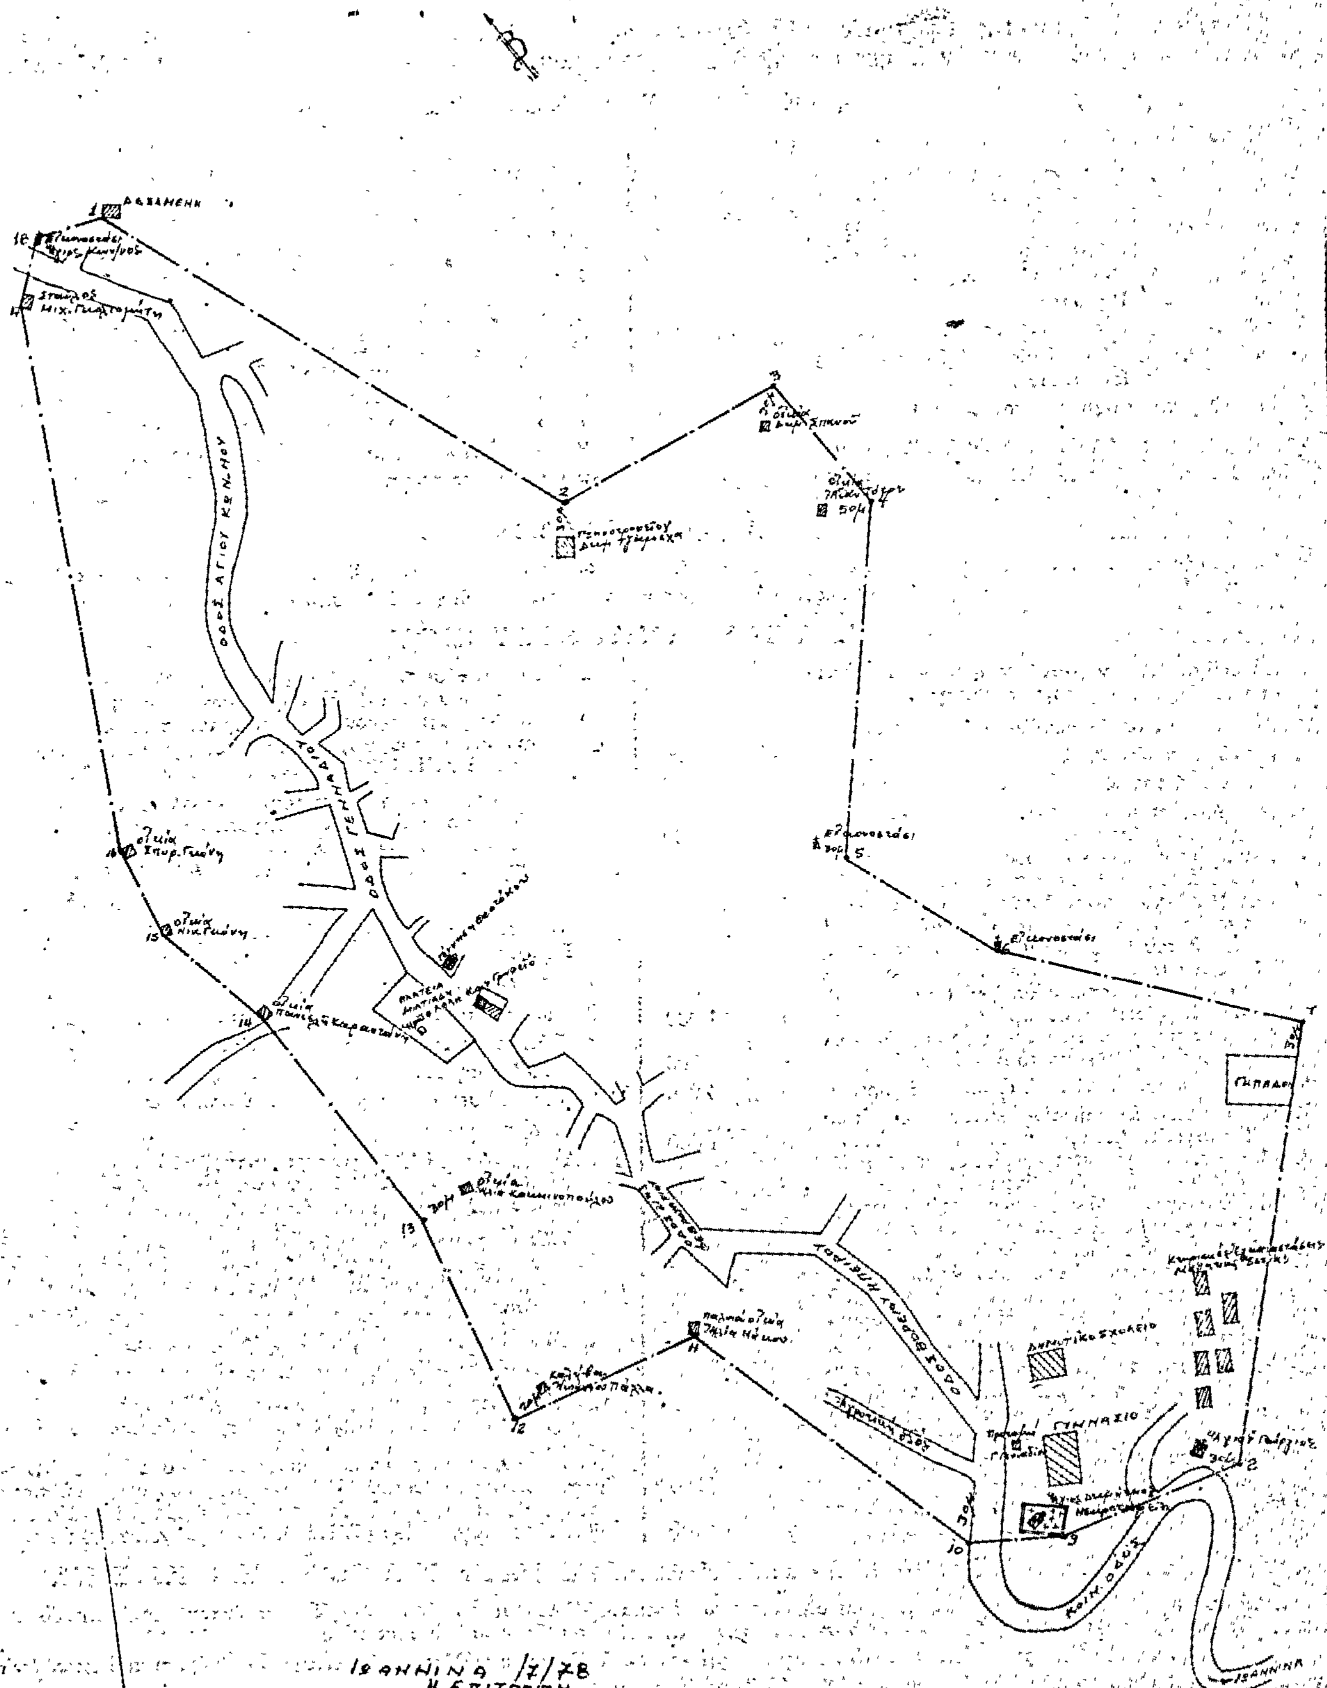
Ἰωάννινα,, 7 Ἰουλίου 1978

1. Ἠλίας Κόλλιας τοπ. Μηχανικὸς
2. Βασ. Κιτσάκης ἐργοδηγὸς μὲ 7οβ.
3. Κων/νος Τζαβέλλας Πρόεδρος Κοιν. Δολιανῶν

Ἐθεωρήθη

Ἰωάννινα, 19 Ἰουλίου 1978

Ὁ Δ/ντὴς Τ.Υ.Ν.Ι. καὶ ἀ.α.
ΚΩΝ/ΝΟΣ ΒΗΧΑΣ
Νομ/κὸς Δ.Ε. μὲ 3οβ.


ΤΟΠΟΓΡΑΦΙΚΟ ΣΚΑΡΙΦΗΜΑ
ΟΙΚΙΣΜΟΥ ΔΟΛΙΑΝΩΝ ΙΩΑΝΝΙΝΩΝ
ΔΕΞΑΜΕΝΗ
ΔΗΜΟΤΙΚΟ ΣΧΟΛΕΙΟ
ΓΥΜΝΑΣΙΟ
ΓΗΠΕΔΟ
ΚΟΙΝ. ΟΔΟΣ
ΙΩΑΝΝΙΝΑ
ΙΩΑΝΝΙΝΑ /7/78
Η ΕΠΙΤΡΟΠΗ
ΗΛΙΑΣ ΚΟΛΛΙΑΣ
ΒΑΣ. ΚΙΤΣΑΚΗΣ
ΚΩΝ. ΤΖΑΒΕΛΛΑΣ
ΕΘΕΩΡΗΘΗ
ΙΩΑΝΝΙΝΑ 19/7/78

Η ΓΕΝΙΚΗ ΔΙΕΥΘΥΝΣΗ ΤΟΥ ΕΘΝΙΚΟΥ ΤΥΠΟΓΡΑΦΕΙΟΥ

ΓΝΩΣΤΟΠΟΙΕΙ ΟΤΙ:

Ἡ ἐτήσια συνδρομὴ τῆς Ἐφημερίδας τῆς Κυβερνήσεως, ἡ τιμὴ τῶν φύλλων της ποὺ πουλιοῦνται τμηματικὰ καὶ τὰ τέλη δημοσιεύσεων στὴν Ἐφημερίδα τῆς Κυβερνήσεως, καθορίσθηκαν ἀπὸ 1 Ἰανουαρίου 1974 ὡς ἀκολούθως:

Α' ΕΤΗΣΙΕΣ ΣΥΝΔΡΟΜΕΣ

1. Γιὰ τὸ Τεῦχος Α'	Δραχ.	600
2. » » » Β'	»	700
3. » » » Γ'	»	500
4. » » » Δ'	»	1.000
5. » » » Νομικῶν Προσώπων Δ.Δ. κτλ	»	500
6. » » » Παράρτημα	»	300
7. » » » Ἀνωνύμων Ἑταιρειῶν κτλ.	»	3.000
8. » » Δελτίο Ἐμπορικῆς καὶ Βιομηχανικῆς Ἰδιοκτησίας	»	200
9. Γιὰ ὅλα τὰ τεύχη καὶ τὸ Δ.Ε.Β.Ι.	»	6.000

Οἱ Δῆμοι καὶ οἱ Κοινότητες τοῦ Κράτους καταβάλλουν τὸ 1/2 τῶν ἀνωτέρω συνδρομῶν.

Ὑπὲρ τοῦ Ταμείου Ἀλληλοβοηθείας Προσωπικοῦ τοῦ Ἐθνικοῦ Τυπογραφείου (ΤΑΠΕΤ) ἀναλογοῦν τὰ ἑξῆς ποσά:

1. Γιὰ τὸ Τεῦχος Α'	Δραχ.	30
2. » » » Β'	»	35
3. » » » Γ'	»	25
4. » » » Δ'	»	50
5. » » » Νομικῶν Προσώπων Δημοσίου Δικαίου κτλ	»	25
6. » » » Παράρτημα	»	15
7. » » » Ἀνωνύμων Ἑταιρειῶν κτλ.	»	150
8. » » Δελτίο Ἐμπ. καὶ Βιομ. Ἰδιοκτησίας	»	10
9. Γιὰ ὅλα τὰ τεύχη	»	300

Β'. ΤΙΜΗ ΦΥΛΛΩΝ

Ἡ τιμὴ πωλήσεως κάθε φύλλου, μέχρις 8 σελ., εἶναι 3 δρχ., ἀπὸ 9 ὡς 40 σελ. 8 δρχ., ἀπὸ 41 ὡς 80 σελ. 15 δρχ., ἀπὸ 81 σελ. καὶ ἄνω ἡ τιμὴ πωλήσεως κάθε φύλλου προσαυξάνεται κατὰ 15 δρχ. ἀνὰ 80 σελίδες.

Γ'. ΤΕΛΗ ΔΗΜΟΣΙΕΥΣΕΩΝ

Ι. Στὸ Τεῦχος Ἀνωνύμων Ἑταιρειῶν καὶ Ἑταιρειῶν Περιωρισμένης Εὐθύνης:

Α'. Δημοσιεύματα Ἀνωνύμων Ἑταιρειῶν:

1. Τῶν δικαστικῶν πράξεων	Δραχ.	400
2. Τῶν καταστατικῶν Ἀνωνύμων Ἑταιρειῶν	»	10.000
3. Τῶν τροποποιήσεων τῶν καταστατικῶν τῶν Ἀνωνύμων Ἑταιρειῶν	»	2.000
4. Τῶν ἀνακοινώσεων καὶ προσκλήσεων σὲ γενικὲς συνελεύσεις, τῶν κατὰ τὸ ἄρθρο 32 τοῦ Ν. 3221/24 γνωστοποιήσεων, τῶν ἀνακοινώσεων, ποὺ προβλέπονται ἀπὸ τὸ ἄρθρο 59 παρ. 3 τοῦ Ν.Δ. 400/70 «περὶ Ἀλλοδαπῶν Ἀσφαλιστικῶν Ἑταιρειῶν» καὶ τῶν ἀποφάσεων τοῦ Διοικητικοῦ Συμβουλίου τοῦ ΕΛΤΑ, ποὺ ἀναφέρονται σὲ προσωρινὲς διατάξεις	»	1.000
5. Τῶν ἀνακοινώσεων τῶν ὑπὸ διάλυση Ἀνωνύμων Ἑταιρειῶν, κατὰ τὸ Β.Δ. 20/5/1939	»	200
6. Τῶν ἰσολογισμῶν τῶν Ἀνωνύμων Ἑταιρειῶν	»	4.000
7. Τῶν συνοπτικῶν μηνιαίων καταστάσεων τῶν Τραπεζικῶν Ἑταιρειῶν	»	1.000
8. Τῶν ἀποφάσεων «περὶ ἐγκρίσεως τιμολογίων τῶν Ἀσφαλιστικῶν Ἑταιρειῶν»	»	600
9. Τῶν ὑπουργικῶν ἀποφάσεων «περὶ παροχῆς ἀδείας ἐπεκτάσεως τῶν ἐργασιῶν Ἀσφαλιστικῶν Ἑταιρειῶν», τῶν ἐκθέσεων περιουσιακῶν στοιχείων Ἀνωνύμων Ἑταιρειῶν γενικά, καὶ τῶν ἀποφάσεων τοῦ Δ.Σ. τοῦ ΕΛΤΑ, μὲ τὶς ὁποῖες ἐγκρίνονται καὶ δημοσιεύονται οἱ κανονισμοί αὐτοῦ	»	4.000
10. Τῶν ἀποφάσεων «περὶ παροχῆς πληρεξουσιότητος πρὸς ἀντιπροσώπευσιν ἐν Ἑλλάδι ἀλλοδαπῶν Ἑταιρειῶν» καὶ τῶν ἀποφάσεων «περὶ μεταβιβάσεως τοῦ χαρτοφυλακίου Ἀσφαλιστικῶν Ἑταιρειῶν κατὰ τὸ ἄρθρον 59 παρ. 1 τοῦ Ν.Δ. 400/70»	»	2.000
11. Τῶν ἀποφάσεων «περὶ συγχωνεύσεως Ἀνωνύμων Ἑταιρειῶν»	»	10.000
12. Τῶν ἀποφάσεων τῆς Ἐπιτροπῆς τοῦ Χρηματιστηρίου «περὶ εἰσαγωγῆς χρεωγράφων εἰς τὸ Χρηματιστήριον πρὸς διαπραγμάτευσιν, συμφώνως πρὸς τὰς διατάξεις τοῦ ἄρθρου 2 παρ. 3 Α.Ν. 148/67»	Δραχ.	1.000
13. Τῶν ἀποφάσεων τῆς Ἐπιτροπῆς κεφαλαιαγορᾶς «περὶ διαγραφῆς χρεωγράφων ἐκ τοῦ Χρηματιστηρίου, συμφώνως πρὸς τὰς διατάξεις τοῦ ἄρθρου 2 παρ. 4 Α.Ν. 148/1967»	»	1.000

Β'. Δημοσιεύματα Ἑταιρειῶν Περιωρισμένης Εὐθύνης:

1. Τῶν καταστατικῶν	»	1.000
2. Τῶν τροποποιήσεων τῶν καταστατικῶν	»	400
3. Τῶν ἀνακοινώσεων καὶ προσκλήσεων	»	200
4. Τῶν ἰσολογισμῶν	»	1.000
5. Τῶν ἐκθέσεων ἐκτιμήσεως περιουσιακῶν στοιχείων	»	1.000

Γ'. Δημοσιεύματα Ἀλληλασφαλιστικῶν Συνεταιρισμῶν - Ἀλληλασφαλιστικῶν Ταμείων καὶ Φιλανθρωπικῶν Σωματείων:

1. Τῶν ὑπουργικῶν ἀποφάσεων «περὶ χορηγήσεως ἀδείας λειτουργίας Ἀλληλασφαλιστικῶν Συνεταιρισμῶν - Ἀλληλασφαλιστικῶν Ταμείων»	»	1.000
2. Τῶν Ἰσολογισμῶν τῶν ἀνωτέρω Συνεταιρισμῶν, Ταμείων καὶ Σωματείων	»	1.000
ΙΙ. Στὸ Τέταρτο τεῦχος, τῶν δικαστικῶν πράξεων, προσκλήσεων καὶ λοιπῶν δημοσιεύσεων.	»	400

Τὸ ποσοστὸ ἐπὶ τῶν τελῶν δημοσιεύσεων στὸ Τεῦχος Ἀνωνύμων Ἑταιρειῶν καὶ Ἑταιρειῶν Περιωρισμένης Εὐθύνης, ποὺ πρέπει νὰ καταβάλλεται ὑπὲρ τοῦ Ταμείου Ἀλληλοβοηθείας Προσωπικοῦ Ἐθνικοῦ Τυπογραφείου (ΤΑΠΕΤ), ὁρίσθηκε γενικὰ σὲ 5ο/ο.

Δ'. ΚΑΤΑΒΟΛΗ ΣΥΝΔΡΟΜΩΝ - ΤΕΛΩΝ ΔΗΜΟΣΙΕΥΣΕΩΝ ΚΑΙ ΠΟΣΟΣΤΩΝ Τ.Α.Π.Ε.Τ.

1. Οἱ συνδρομὲς τοῦ ἐσωτερικοῦ καὶ τὰ τέλη δημοσιεύσεων προκαταβάλλονται στὰ Δημόσια Ταμεῖα ἔναντι ἀποδεικτικοῦ εἰσπράξεως, τὸ ὁποῖο φροντίζει ὁ ἐνδιαφερόμενος νὰ τὸ στείλει στὴν Ὑπηρεσία τοῦ Ἐθνικοῦ Τυπογραφείου.

2. Οἱ συνδρομὲς τοῦ ἐξωτερικοῦ εἶναι δυνατὸ νὰ στέλνονται καὶ σὲ ἀνάλογο συνάλλαγμα μὲ ἐπιταγὴ ἐπ' ὀνόματι τοῦ Διευθυντῆ τῶν Διοικητικῶν καὶ Οἰκονομικῶν Ὑποθέσεων τοῦ Ἐθνικοῦ Τυπογραφείου.

3. Τὸ ὑπὲρ τοῦ ΤΑΠΕΤ ποσοστὸ ἐπὶ τῶν ἀνωτέρω συνδρομῶν καὶ τελῶν δημοσιεύσεων καταβάλλεται ὡς ἑξῆς:

α) στὴν Ἀθήνα: στὸ Ταμεῖο τοῦ ΤΑΠΕΤ (Κατάστημα Ἐθνικοῦ Τυπογραφείου),

β) στὶς ὑπόλοιπες πόλεις τοῦ Κράτους: στὰ Δημόσια Ταμεῖα καὶ ἀποδίδεται στὸ ΤΑΠΕΤ σύμφωνα μὲ τὶς 192378/3639/1947(ΡΟΝΕΟ 185) καὶ 178048/5321/31.7.65 (ΡΟΝΕΟ 139) ἐγκύκλιες διαταγὲς τοῦ Γ.Λ.Κ.,

γ) στὶς περιπτώσεις συνδρομῶν ἐξωτερικοῦ: ὅταν ἡ ἀποστολή τους γίνεται μὲ ἐπιταγές, μαζὶ μ' αὐτὲς στέλνεται καὶ τὸ ὑπὲρ τοῦ ΤΑΠΕΤ ποσοστό.

Ὁ Γενικὸς Διευθυντὴς

ΑΘΑΝΑΣΙΟΣ ΠΑΝ. ΣΠΗΛΙΟΠΟΥΛΟΣ

ΑΠΟ ΤΟ ΕΘΝΙΚΟ ΤΥΠΟΓΡΑΦΕΙΟ